

目 录

一、明框幕墙

Aluminum profile for visible frame curtain wall system

- 1、MM52系列隔热明框幕墙（中空）（1-7）
MM52 Series thermal barrier visible frame curtain wall with insulating glass
- 2、MM65系列隔热明框幕墙（中空）（8-11）
MM65 Series thermal barrier visible frame curtain wall with insulating glass
- 3、XM110系列明框幕墙（12-13）
XM110 Series visible frame curtain wall
- 4、MM120系列明框幕墙（14-15）
MM120 Series visible frame curtain wall
- 5、BM110B、140B系列明框幕墙（16-18）
BM110B, 140B Series visible frame curtain wall
- 6、MC120、150、180系列明框幕墙（中空）（19-20）
MC120、150、180 Series visible frame curtain wall with insulating glass
- 7、MM140系列明框幕墙（21-22）
MM140 Series visible frame curtain wall
- 8、MMA140系列明框幕墙（单玻）（23-24）
MM140A Series visible frame curtain wall (Single glass)
- 9、MMW140系列明框幕墙（中空）（25-27）
MMW140 Series visible frame curtain wall (with insulating glass)
- 10、MM150B系列明框幕墙（28-30）
MM150B Series visible frame curtain wall
- 11、MM200、180系列明框幕墙（31-33）
MM200, 180 Series visible frame curtain wall
- 12、MM180A系列明框幕墙（34-37）
MM180A Series visible frame curtain wall
- 13、BM200系列明框幕墙（38-39）
BM200 Series visible frame curtain wall

二、半隐框幕墙

Aluminum profile for semi-visible frame curtain wall system

- 1、BM140系列半隐、隐框幕墙（中空）（40-43）
BM140 Series semi-visible, invisible frame curtain wall (with insulating glass)
- 2、MMW230系列半隐框幕墙（中空）（44-46）
Mmw230 Series semi-visible frame curtain wall (with insulating glass)

三、隐框幕墙

Aluminum profile for invisible frame curtain wall system

- 1、YM100-180系列隐框幕墙（47-50）
YM100-180 Series invisible frame curtain wall
- 2、LM120系列隐框幕墙（中空）（51-53）
LM120 Series invisible frame curtain wall (with insulating glass)
- 3、AM130系列隐框幕墙（54-55）
AM130 Series invisible frame curtain wall
- 4、XJ150-200系列隐框幕墙（56-58）
XJ150-200 Series invisible frame curtain wall
- 5、AM150系列隐框幕墙（中空）（59-61）
AM150 Series invisible frame curtain wall (with insulating glass)
- 6、YMW150系列隐框幕墙（62-63）
YM150 Series invisible frame curtain wall
- 7、BM155系列隐框幕墙（64-65）
BM155 Series invisible frame curtain wall
- 8、YMZ140系列隐框幕墙（66-67）
YMZ140 Series invisible frame curtain wall
- 9、YM200系列隐框幕墙（68-69）
YM200 Series invisible frame curtain wall
- 10、YMB100、140、160、180、200系列隐框幕墙（70-74）
YMB100、140、160、180、200 invisible frame curtain wall

四、其他幕墙型材

Other series for curtain wall

- 四、其他幕墙型材（75-83）
Other series for curtain wall




協記铝业
XIEJI ALUMINIUM

隔热明框幕墙结构图

Thermal barrier visible frame curtain wall

MM52系列

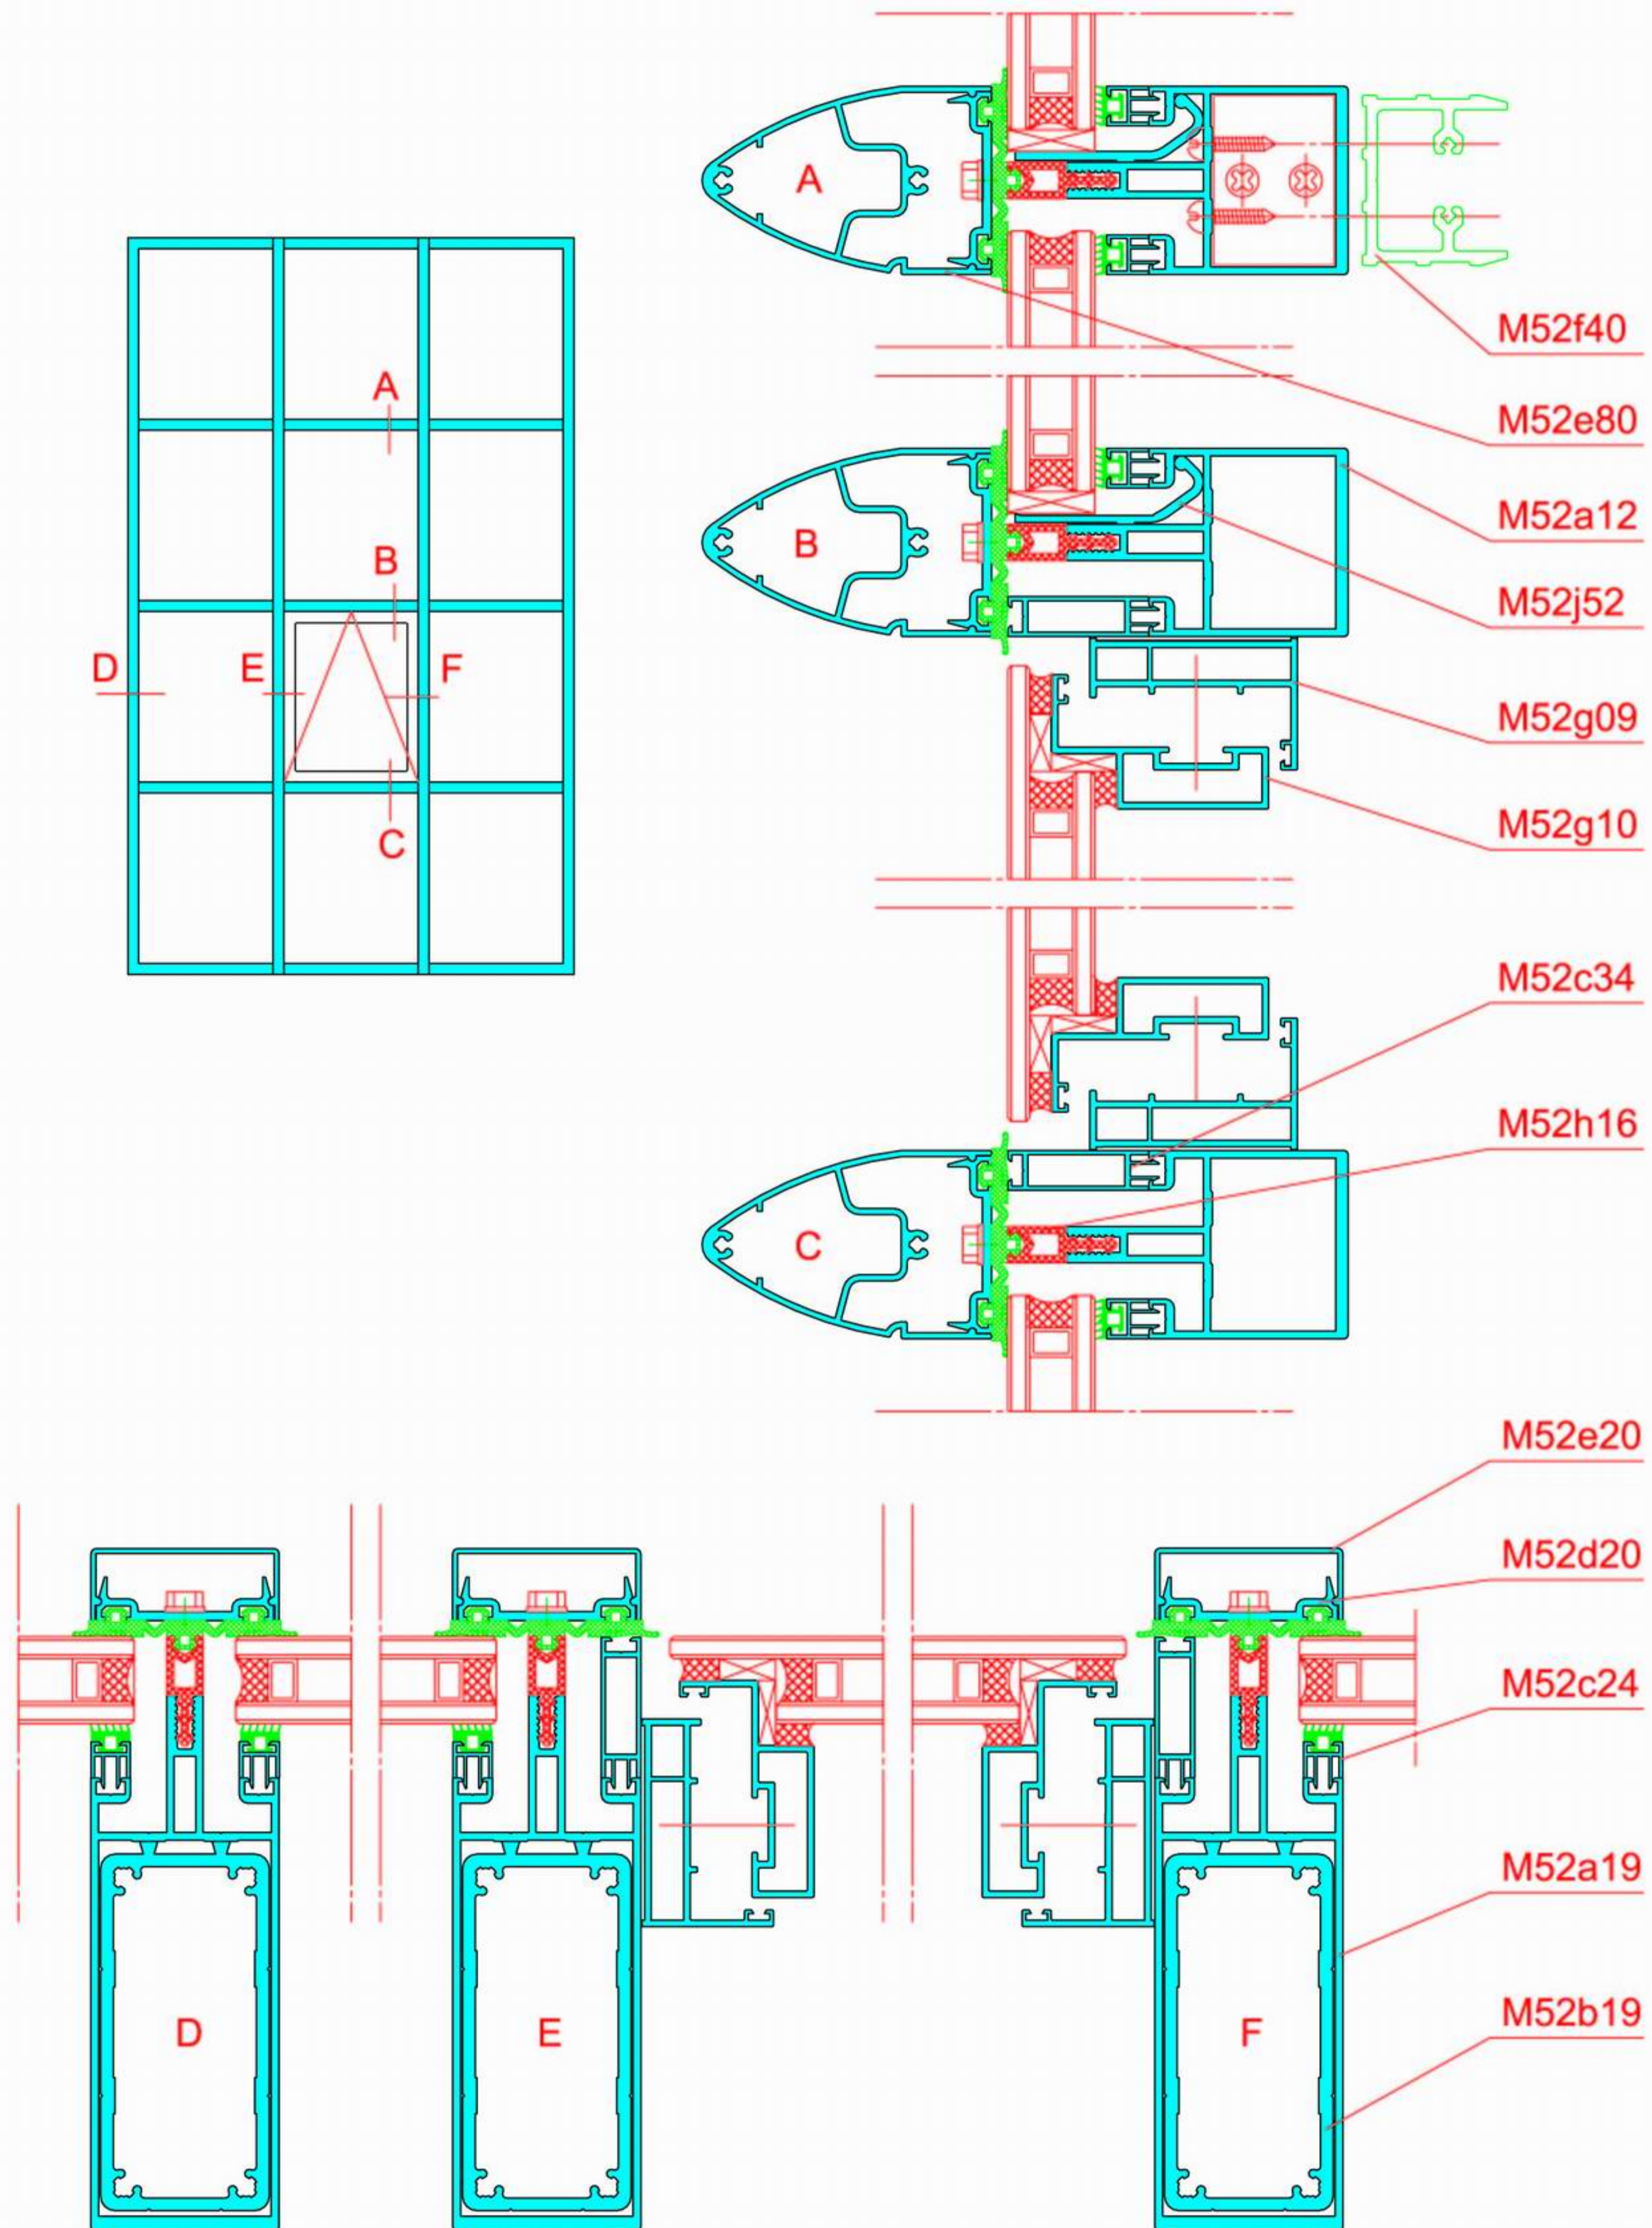







协记铝业
XIEJI ALUMINIUM

隔热明框幕墙结构图

Thermal barrier visible frame curtain wall

MM52系列

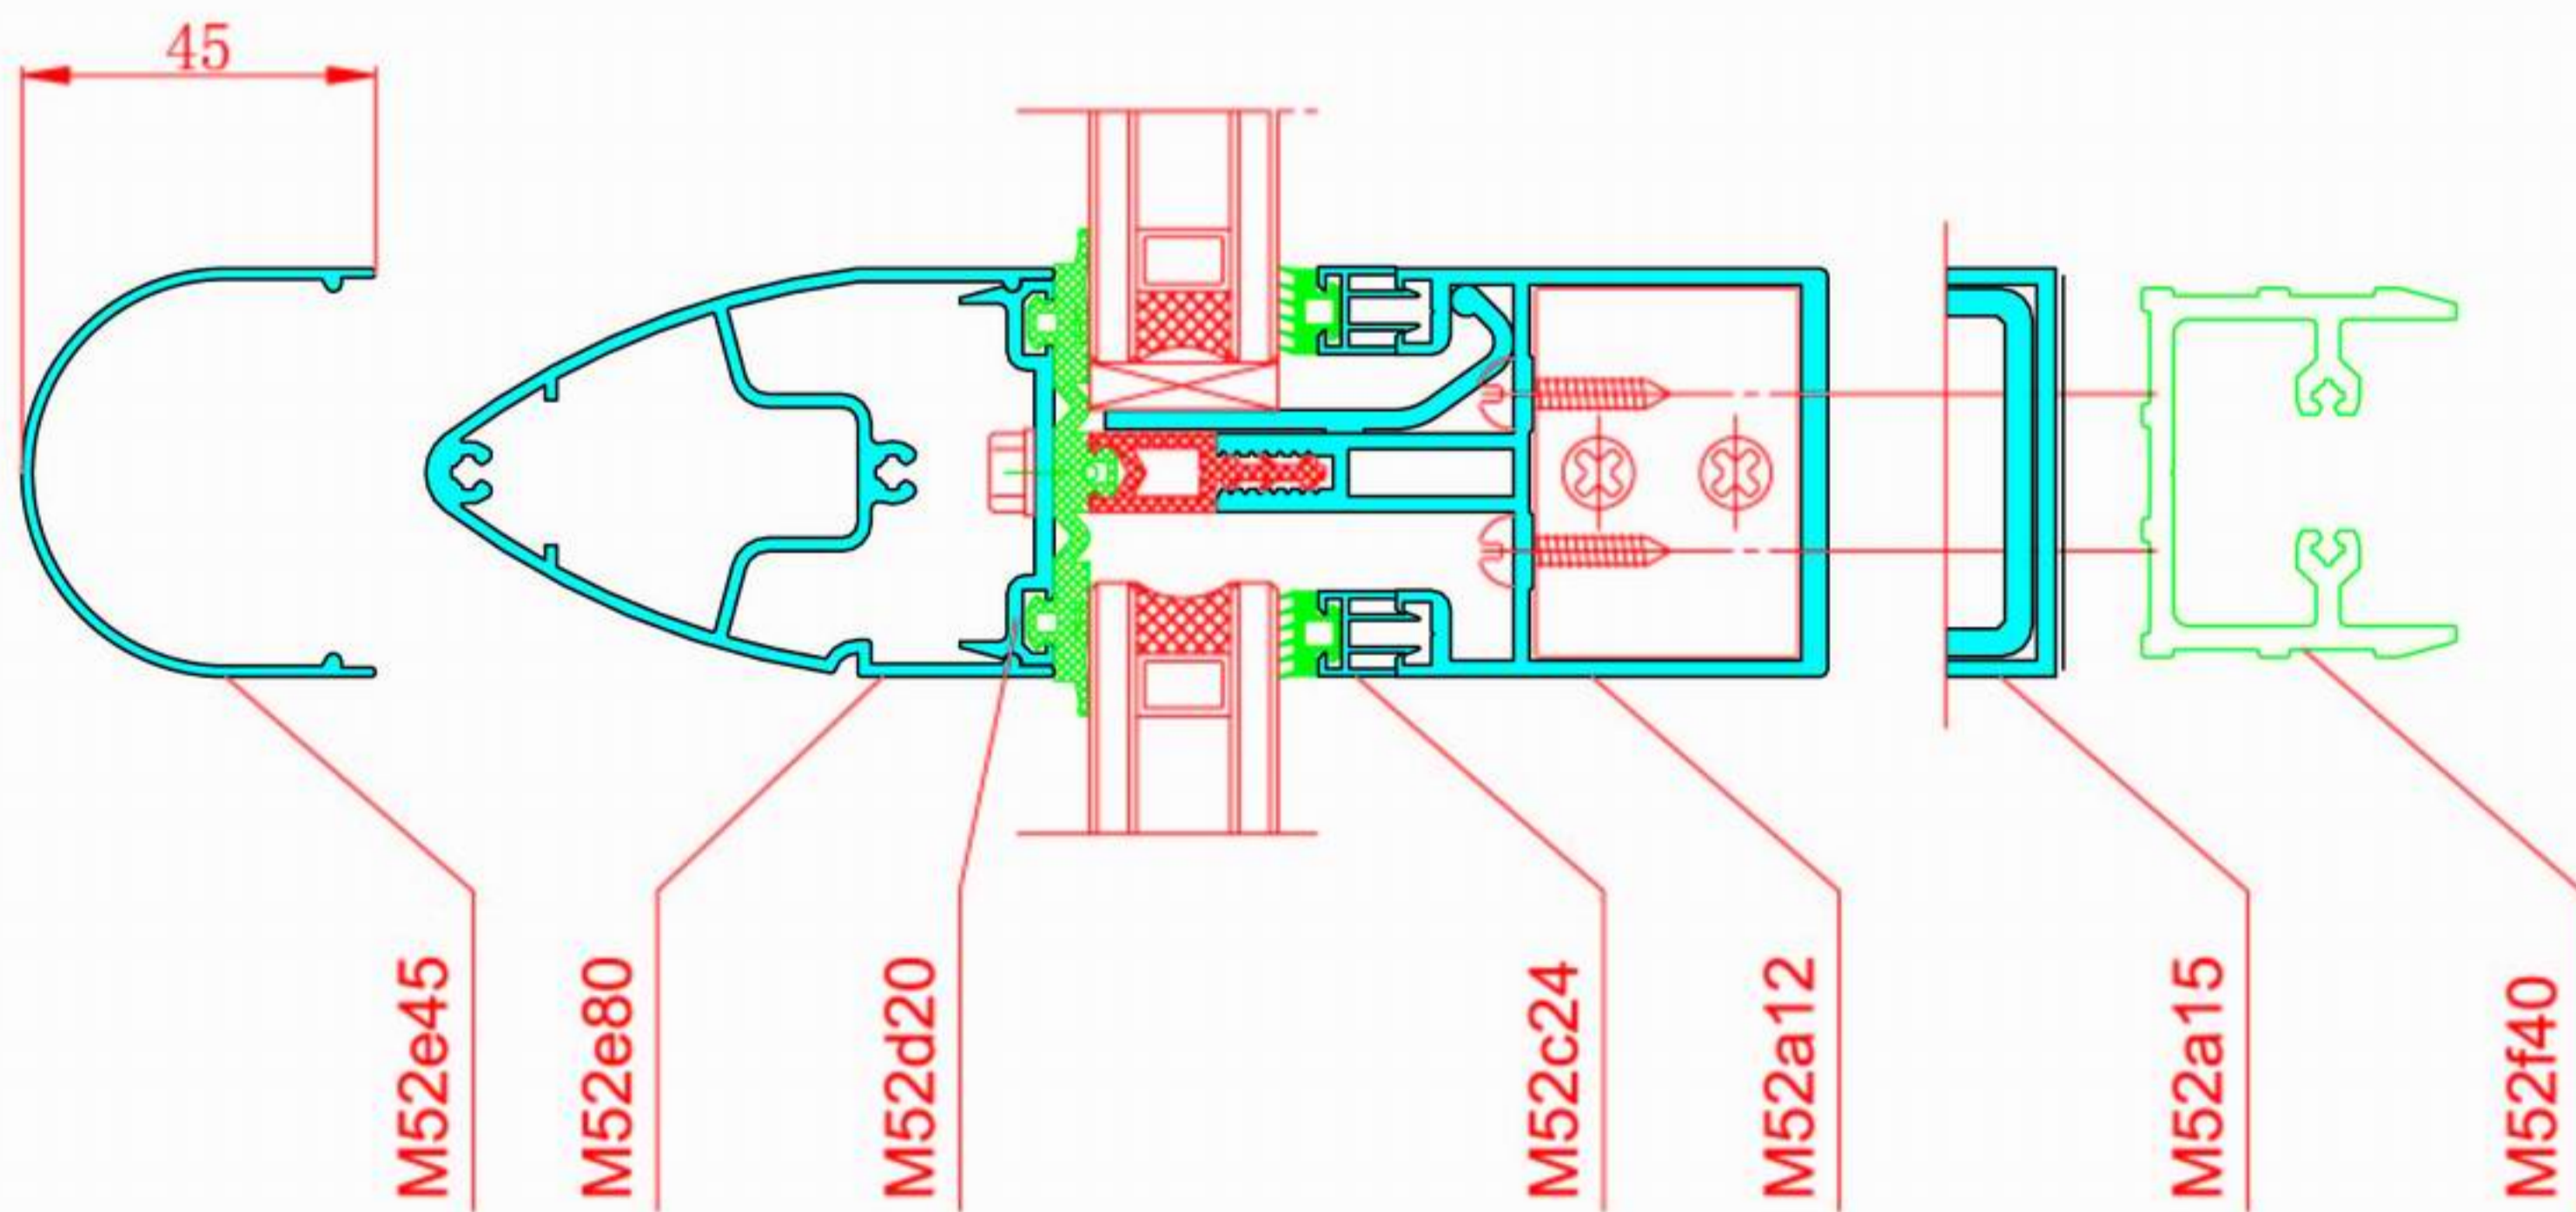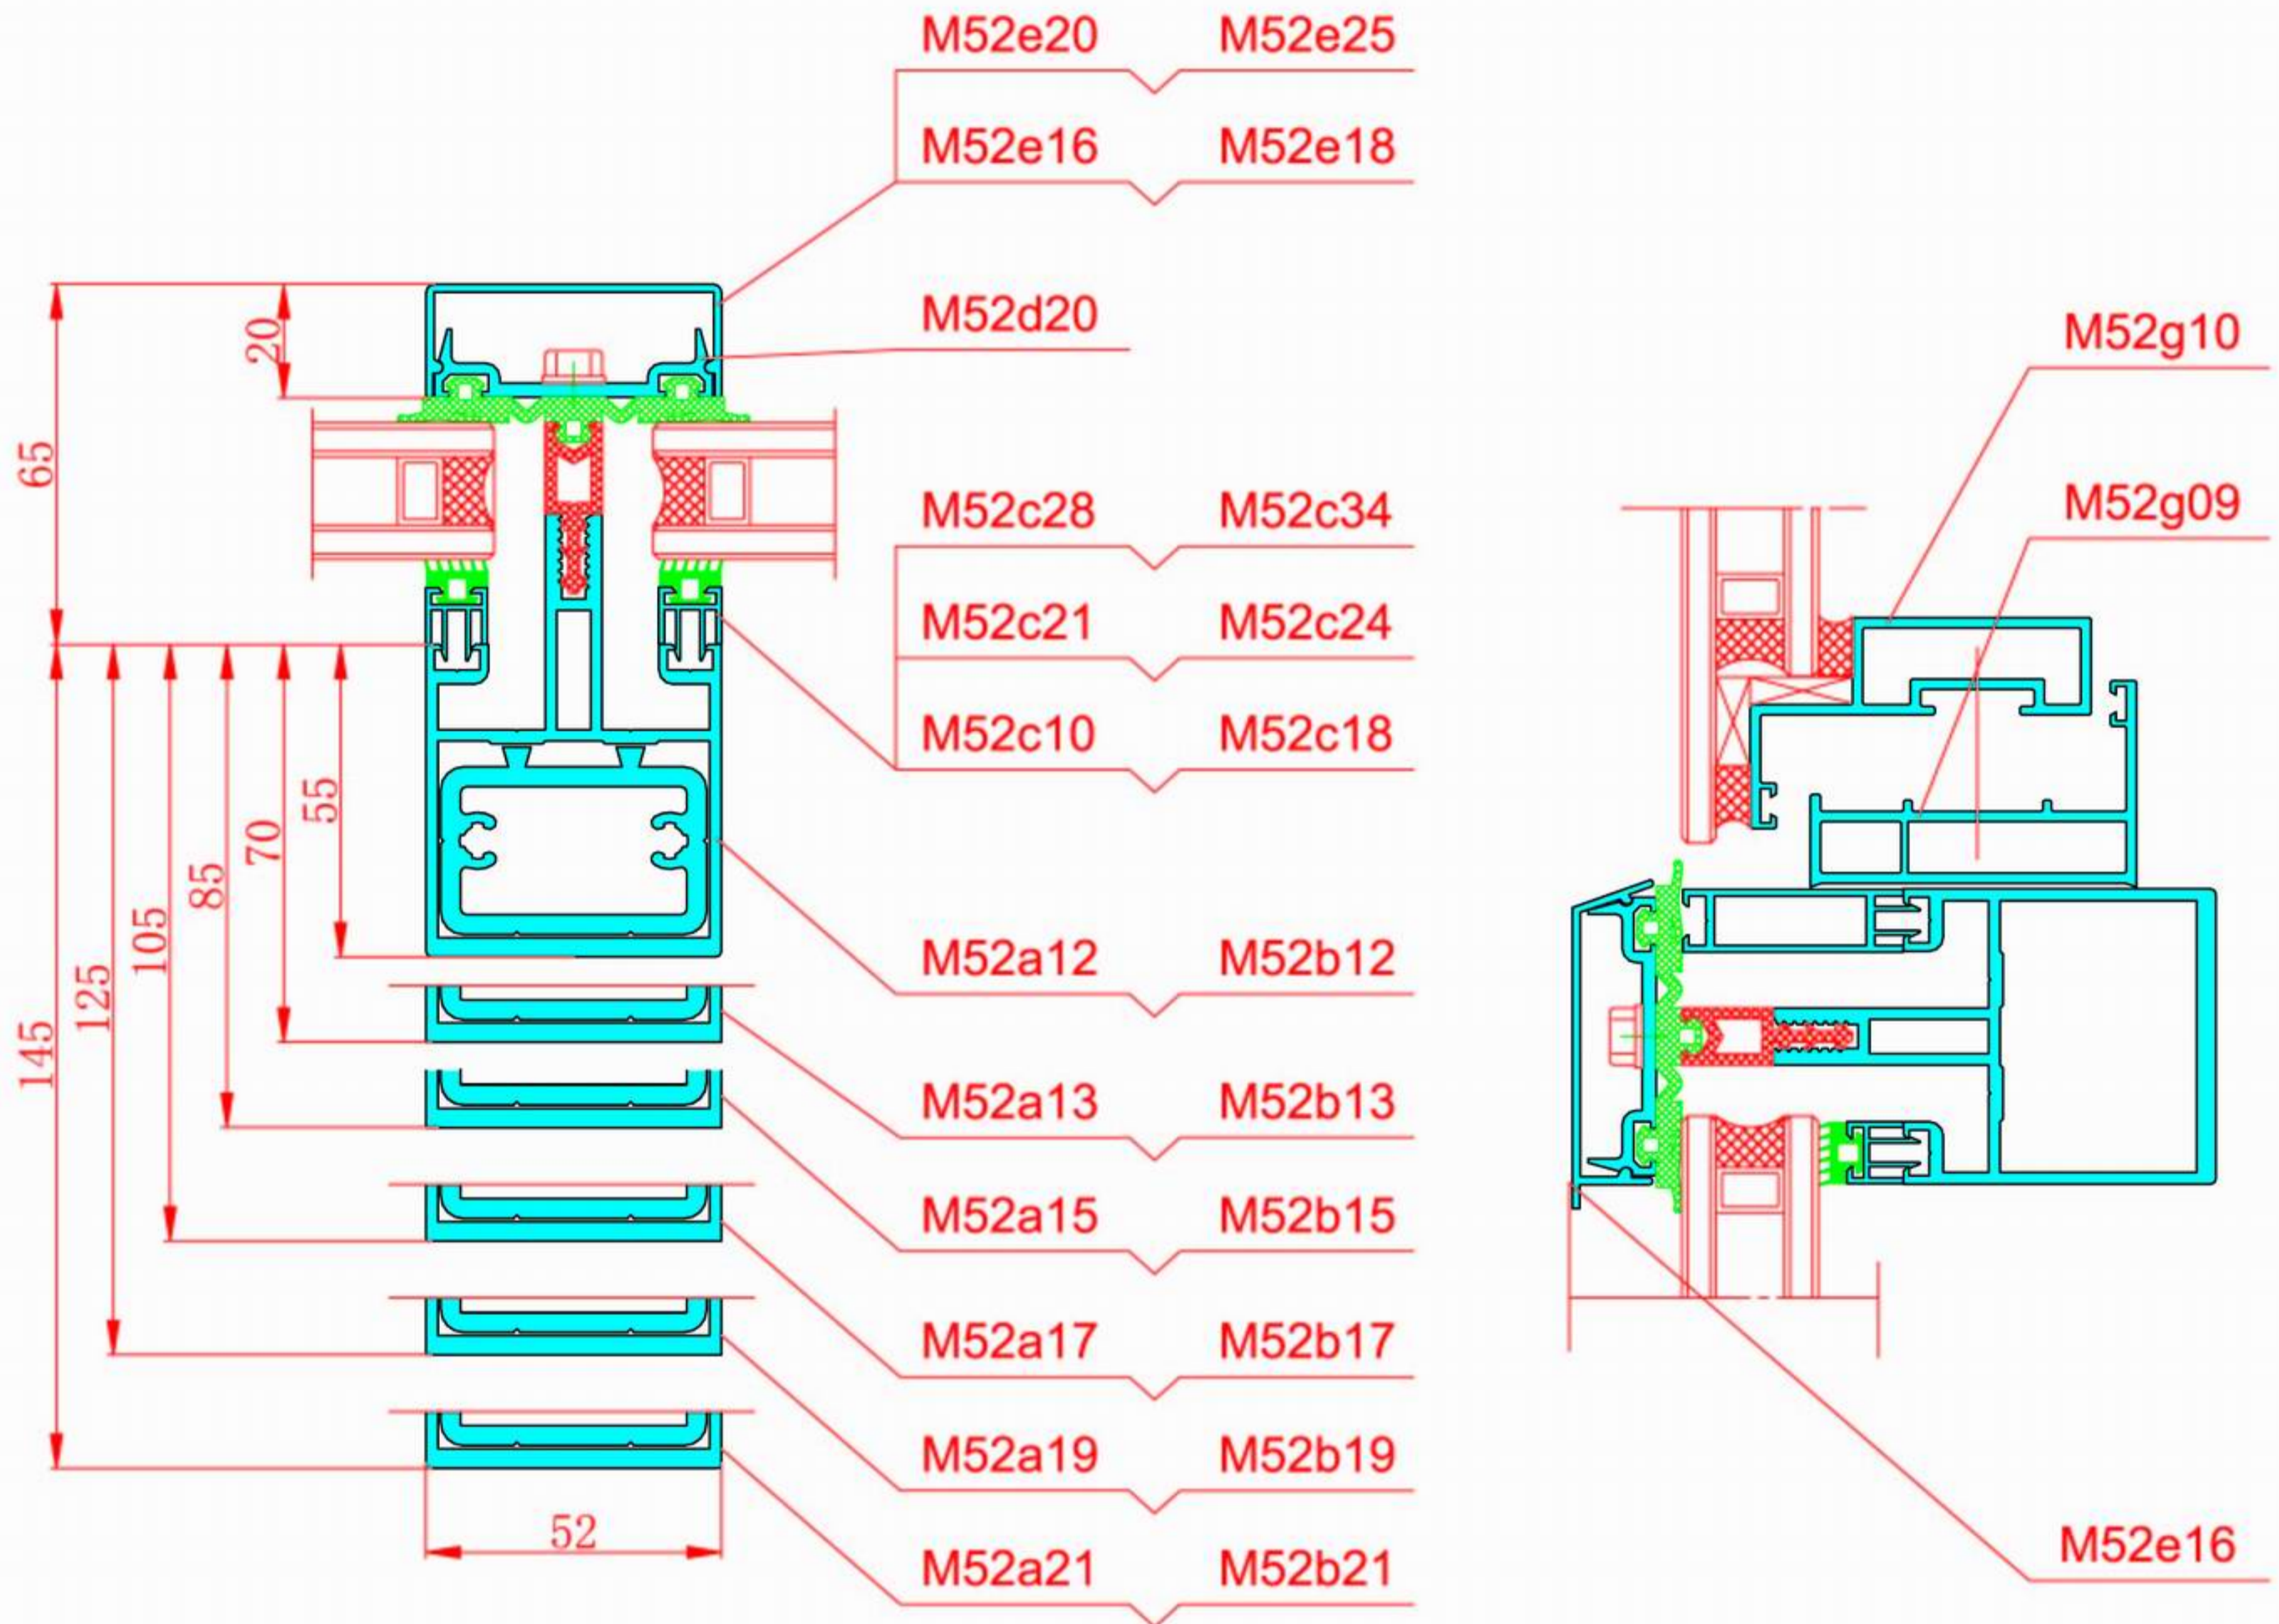

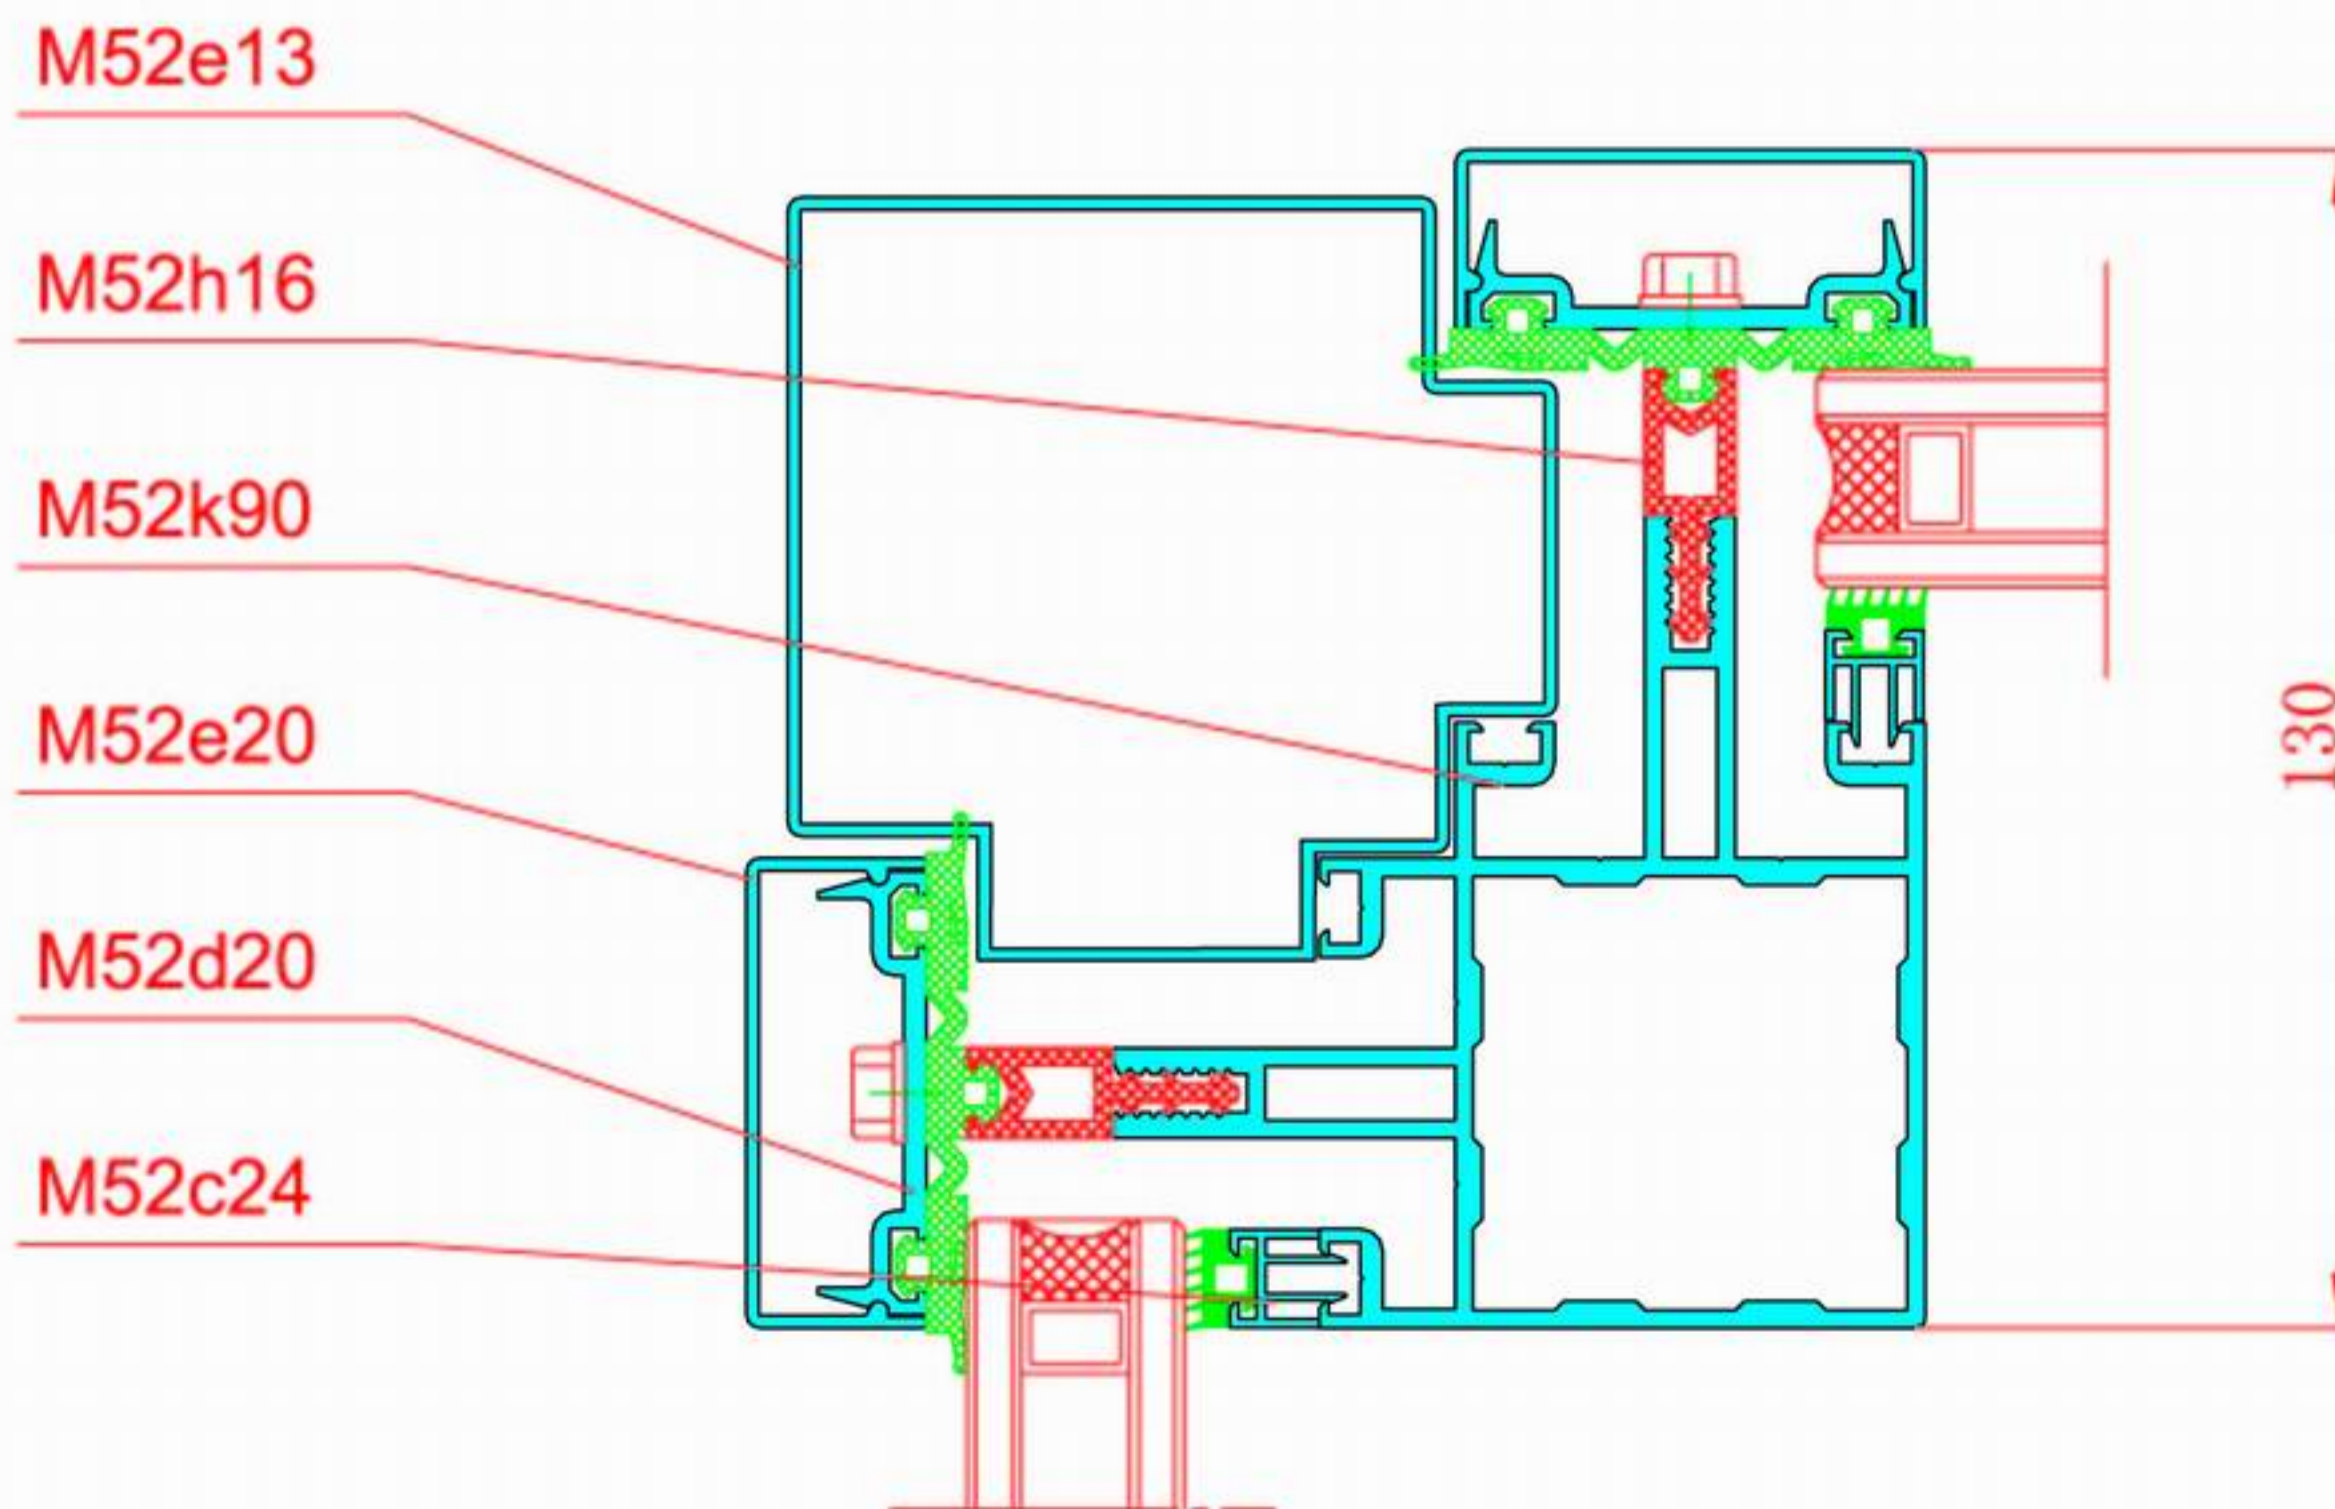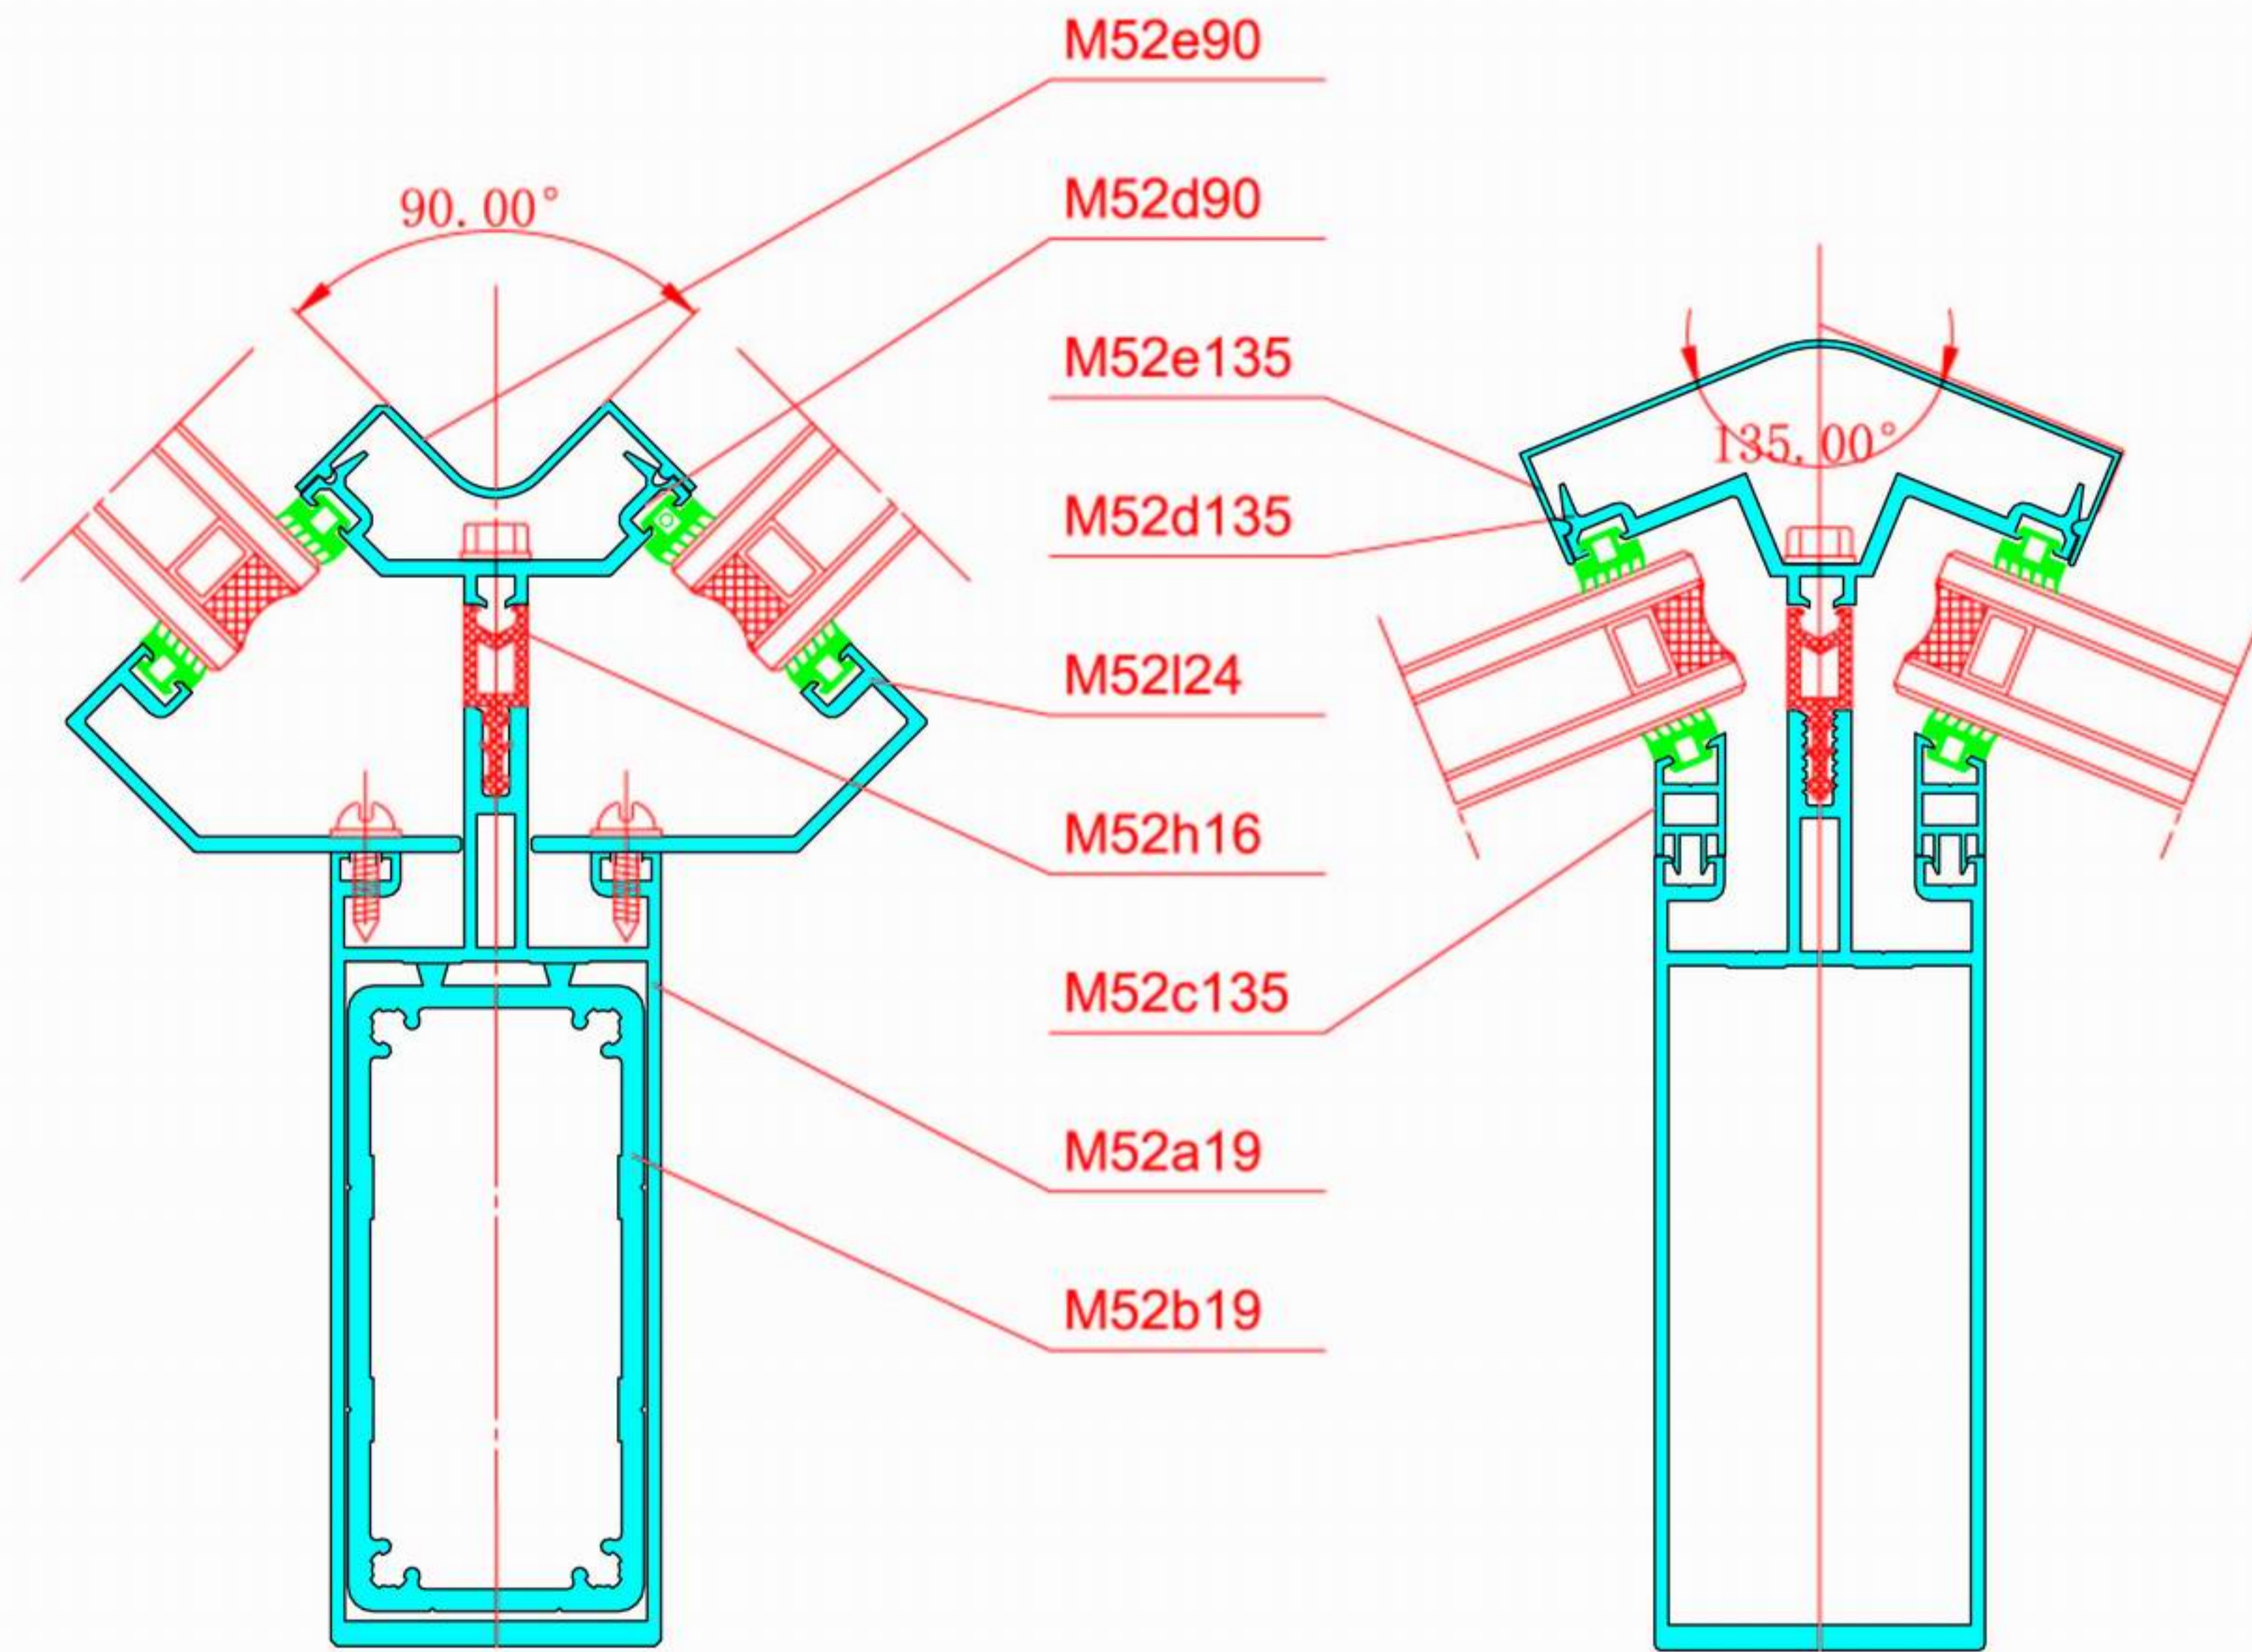



協記铝业
XIEJI ALUMINIUM

隔热明框幕墙结构图

Thermal barrier visible frame curtain wall

MM65系列

